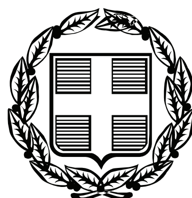


ΕΦΗΜΕΡΙΣ ΤΗΣ ΚΥΒΕΡΝΗΣΕΩΣ
ΤΗΣ ΕΛΛΗΝΙΚΗΣ ΔΗΜΟΚΡΑΤΙΑΣ

ΤΕΥΧΟΣ ΤΕΤΑΡΤΟ | Αρ. Φύλλου 619

19 Δεκεμβρίου 2008

ΔΙΑΤΑΓΜΑΤΑ

Αριθμ. 40707/2008

Τροποποίηση του από 19.7/24.7.2007 π.δ/τος «Καθορισμός Ζωνών προστασίας του ορεινού όγκου Πάρνηθας (Ν. Αττικής)» (Δ΄ 336).

**Ο ΠΡΟΕΔΡΟΣ
ΤΗΣ ΕΛΛΗΝΙΚΗΣ ΔΗΜΟΚΡΑΤΙΑΣ**

Έχοντας υπόψη:

1. Τις διατάξεις των άρθρων 9 (παρ. α, β και γ), 10 (παρ. 3 περ. α), 11 (παρ. 3), 22 (παρ. Α περ. 23δ), 160 (παρ. 1, 2 και 7), 161 (παρ. 1) και 162 (παρ. 1) του Κώδικα Βασικής Πολεοδομικής Νομοθεσίας που κυρώθηκε με το άρθρο πρώτο του από 14.7.1999 π.δ/τος (Δ΄ 580).

2. Τις διατάξεις του άρθρου 15 παρ. 9 του ν. 2742/1999 «Χωροταξικός σχεδιασμός και αειφόρος ανάπτυξη και άλλες διατάξεις» (Α΄ 207), όπως αυτό συμπληρώθηκε με την παρ.1 του άρθρου 13 του ν. 3044/2002 (Α΄ 197).

3. Τις διατάξεις του άρθρου 90 του Κώδικα Νομοθεσίας για την Κυβέρνηση και τα κυβερνητικά όργανα που κυρώθηκε με το άρθρο πρώτο του π.δ/τος 63/2005 (Α΄ 98).

4. Το 2323/19.7.2007 έγγραφο του Οργανισμού Αθήνας.

5. Τις υπ'αριθμ. 2/συν.52/23.7.2003, 1/συν.60/15.10.2003, 1/συν.26/15.12.2004, εκτός ημερησίας/συν.6/1.3.2006 και 1/συν.13/30.5.2007 γνωμοδοτήσεις της Εκτελεστικής Επιτροπής του Οργανισμού Αθήνας.

6. Το γεγονός ότι από τις κανονιστικές διατάξεις αυτού του διατάγματος δεν προκαλείται δαπάνη σε βάρος του κρατικού προϋπολογισμού και του προϋπολογισμού των οικείων Ο.Τ.Α.

7. Την υπ'αριθμ. 239/2008 γνωμοδότηση του Συμβουλίου της Επικρατείας, με πρόταση του Υπουργού Περιβάλλοντος, Χωροταξίας και Δημοσίων Έργων, αποφασίζουμε:

Άρθρο 1

Εγκρίνεται η τροποποίηση του από 19.7/24.7.2007 π.δ/τος «Καθορισμός Ζωνών προστασίας του ορεινού όγκου Πάρνηθας (Ν. Αττικής)» (Δ΄ 336) ως εξής:

Ι. Τροποποιείται το άρθρο 1 με την αντικατάσταση δύο διαγραμμάτων με αρ.σχ. 6435/9 και 6436/0 σε κλίμακα 1:10.000 και του ενός σε κλίμακα 1:30.000 που θεωρήθηκαν απο τον Προϊστάμενο της Διεύθυνσης Τοπογραφικών Εφαρμογών με την 40707/2008 πράξη του και που αντίτυπα τους σε φωτοσμίκρυνση δημοσιεύονται με το παρόν διάταγμα.

ΙΙ.α. Το πρώτο εδάφιο του άρθρου 2, αντικαθίσταται ως εξής:

«Εντός των ορίων των καθοριζομένων με το άρθρο 2 του παρόντος ορίζονται ζώνες προστασίας όπως φαίνονται με στοιχεία Α1, Α2, Β1, Β2, Β3, Β4, Γ1, Γ2, Δ1, Δ2, Δ3, Ε1, Ε2, Ε3, Ε4, Ε5, Ε6 και Ε7 στα διαγράμματα του άρθρου 1 και καθορίζονται κατά ζώνη χρήσεις γης ως εξής».

β. Στο τέλος του άρθρου 2 προστίθενται παράγραφοι 17 και 18 ως ακολούθως:

«17. Ζώνη Ε6

Εντός των ορίων της ζώνης αυτής επιτρέπεται η εγκατάσταση παιδικών κατασκηνώσεων. Στα μη δασικά τμήματα αυτής επιτρέπονται κτίρια κατασκηνώσεων (εστιατορίων,λουτρών, WC, κτιρίων διοίκησης, ιατρείου) ναίσκος,υπαίθριος χώρος στάθμευσης, βάσεις για την τοποθέτηση σκηνών, υπαίθριες αθλητικές εγκαταστάσεις, καθώς και οι απαραίτητες εγκαταστάσεις και δίκτυα υποδομών για την εξυπηρέτηση των κατασκηνώσεων.

18.Ζώνη Ε7

Είναι ζώνη έκτασης 216,06 στρεμμάτων περίπου, στην οποία έχει καθοριστεί η εγκατάσταση της ΒΕΠΕ Τεχνόπολη «Ακρόπολις» με την υπ'αριθμ. Φ/Α/19.2/22514/1625/13.12.2004 κοινή απόφαση των Υπουργών Ανάπτυξης και Περιβάλλοντος, Χωροταξίας και Δημοσίων Έργων (Β΄1848), όπως τροποποιήθηκε με την υπ'αριθμ. Φ/Α/19.2./12050/1266/29.12.2006 όμοια απόφαση (Β΄ 5/2007).

Για την εγκατάσταση αυτή ισχύουν τα αναφερόμενα στις παραπάνω κοινή υπουργική απόφαση».

ΙΙΙ. Μετά την παράγραφο 1 του άρθρου 4 προστίθεται νέα παράγραφος 2 και οι παράγραφοι 2, 3 και 4 αναριθμούνται σε 3, 4 και 5, αντίστοιχα, ως εξής:

«2 Εντός της Ζώνης Ε6 για τα μη δασικά τμήματα αυτής, καθορίζονται όροι δόμησης ως εξής:

α. Συντελεστής δόμησης: πέντε εκατοστά (0,05).

β. Μέγιστο ποσοστό κάλυψης: δέκα τοις εκατό (10%).

γ. Μέγιστο επιτρεπόμενο ύψος των ανεγερθησομένων κτιρίων: τρία μέτρα και μισό (3.,50 μ.) με υποχρεωτική στέγη μεγίστου ύψους ενός μέτρου και μισού (1,50 μ.).

Ως αφετηρία μέτρησης των υψών καθορίζεται το πέριξ φυσικό έδαφος.

δ. Επιβάλλεται η διάσπαση του όγκου των κτιρίων τα οποία δεν μπορούν να υπερβαίνουν τα 150 τμ. έκαστο..».

IV. Μετά το άρθρο 5 προστίθεται νέο άρθρο 6, ως ακολούθως και τα άρθρα 6, 7 και 8 αναριθμούνται σε 7, 8 και 9 αντίστοιχα:

«Άρθρο 6

1. Για τη διαχείριση τμήματος του πρώην βασιλικού κτήματος Δεκέλειας (Τατοΐου) και ειδικότερα των ζωνών Δ2 και Δ3, όπως καθορίζονται στο άρθρο 2 του παρόντος, συνιστάται νομικό πρόσωπο ιδιωτικού δικαίου με την επωνυμία «φορέας Διαχείρισης Κτήματος Τατοΐου».

2. Αρμοδιότητες του Φορέα Διαχείρισης είναι:

α. Προστασία και συντήρηση του περιβάλλοντος στην περιοχή Τατοΐου (Ζώνες Δ2, Δ3).

β. Προστασία και συντήρηση εγκαταστάσεων και κτιρίων

γ. Συνεργασία με αρμόδιους φορείς για απαιτούμενες επεμβάσεις για την λειτουργία του πάρκου (των κτιρίων, εγκαταστάσεων, κ.λπ.)

δ. Συνεργασία με αρμόδιους φορείς (ΑΕΙ, Υπουργείο Πολιτισμού κ.λπ.) για τη διοργάνωση πολιτιστικών, εκδηλώσεων, εκθέσεων κ.λπ.

ε. Λειτουργία αναψυκτηρίου, εστιατορίου, ιππικών εγκαταστάσεων κ.λπ.

στ. Οικονομική διαχείριση προκειμένου η συντήρηση του Πάρκου, των κτιρίων και των εγκαταστάσεων να εξασφαλίζεται από τα έσοδα όλων των παραπάνω δραστηριοτήτων.

3. Μέχρι τη σύσταση των οργάνων διοίκησης του παραπάνω Φορέα Διαχείρισης,τη διαχείριση του παραπάνω κτήματος ασκεί ο Φορέας Διαχείρισης του Εθνικού Δρυμού Πάρνηθας συνεπικουρούμενος από τον Οργανισμό Ρυθμιστικού Σχεδίου Αθήνας. Ο νέος Φορέας Διαχείρισης οφείλει να εξασφαλίσει την επικοινωνία και συνεργασία με τον υφιστάμενο φορέα.

Το τμήμα του κτήματος Τατοΐου που περιλαμβάνεται στις ζώνες Δ1 και Β4 διαχειρίζεται ο φορέας του Εθνικού Δρυμού Πάρνηθας».

Άρθρο 2

Η ισχύς του παρόντος διατάγματος αρχίζει από τη δημοσίευση του στην Εφημερίδα της Κυβερνήσεως.

Στον Υπουργό Περιβάλλοντος, Χωροταξίας και Δημοσίων Έργων αναθέτουμε τη δημοσίευση και εκτέλεση του παρόντος διατάγματος.


Αθήνα, 4 Δεκεμβρίου 2008

Ο ΠΡΟΕΔΡΟΣ ΤΗΣ ΔΗΜΟΚΡΑΤΙΑΣ

ΚΑΡΟΛΟΣ ΓΡ. ΠΑΠΟΥΛΙΑΣ

Ο ΥΠΟΥΡΓΟΣ

ΓΕΩΡΓΙΟΣ ΣΟΥΦΛΙΑΣ

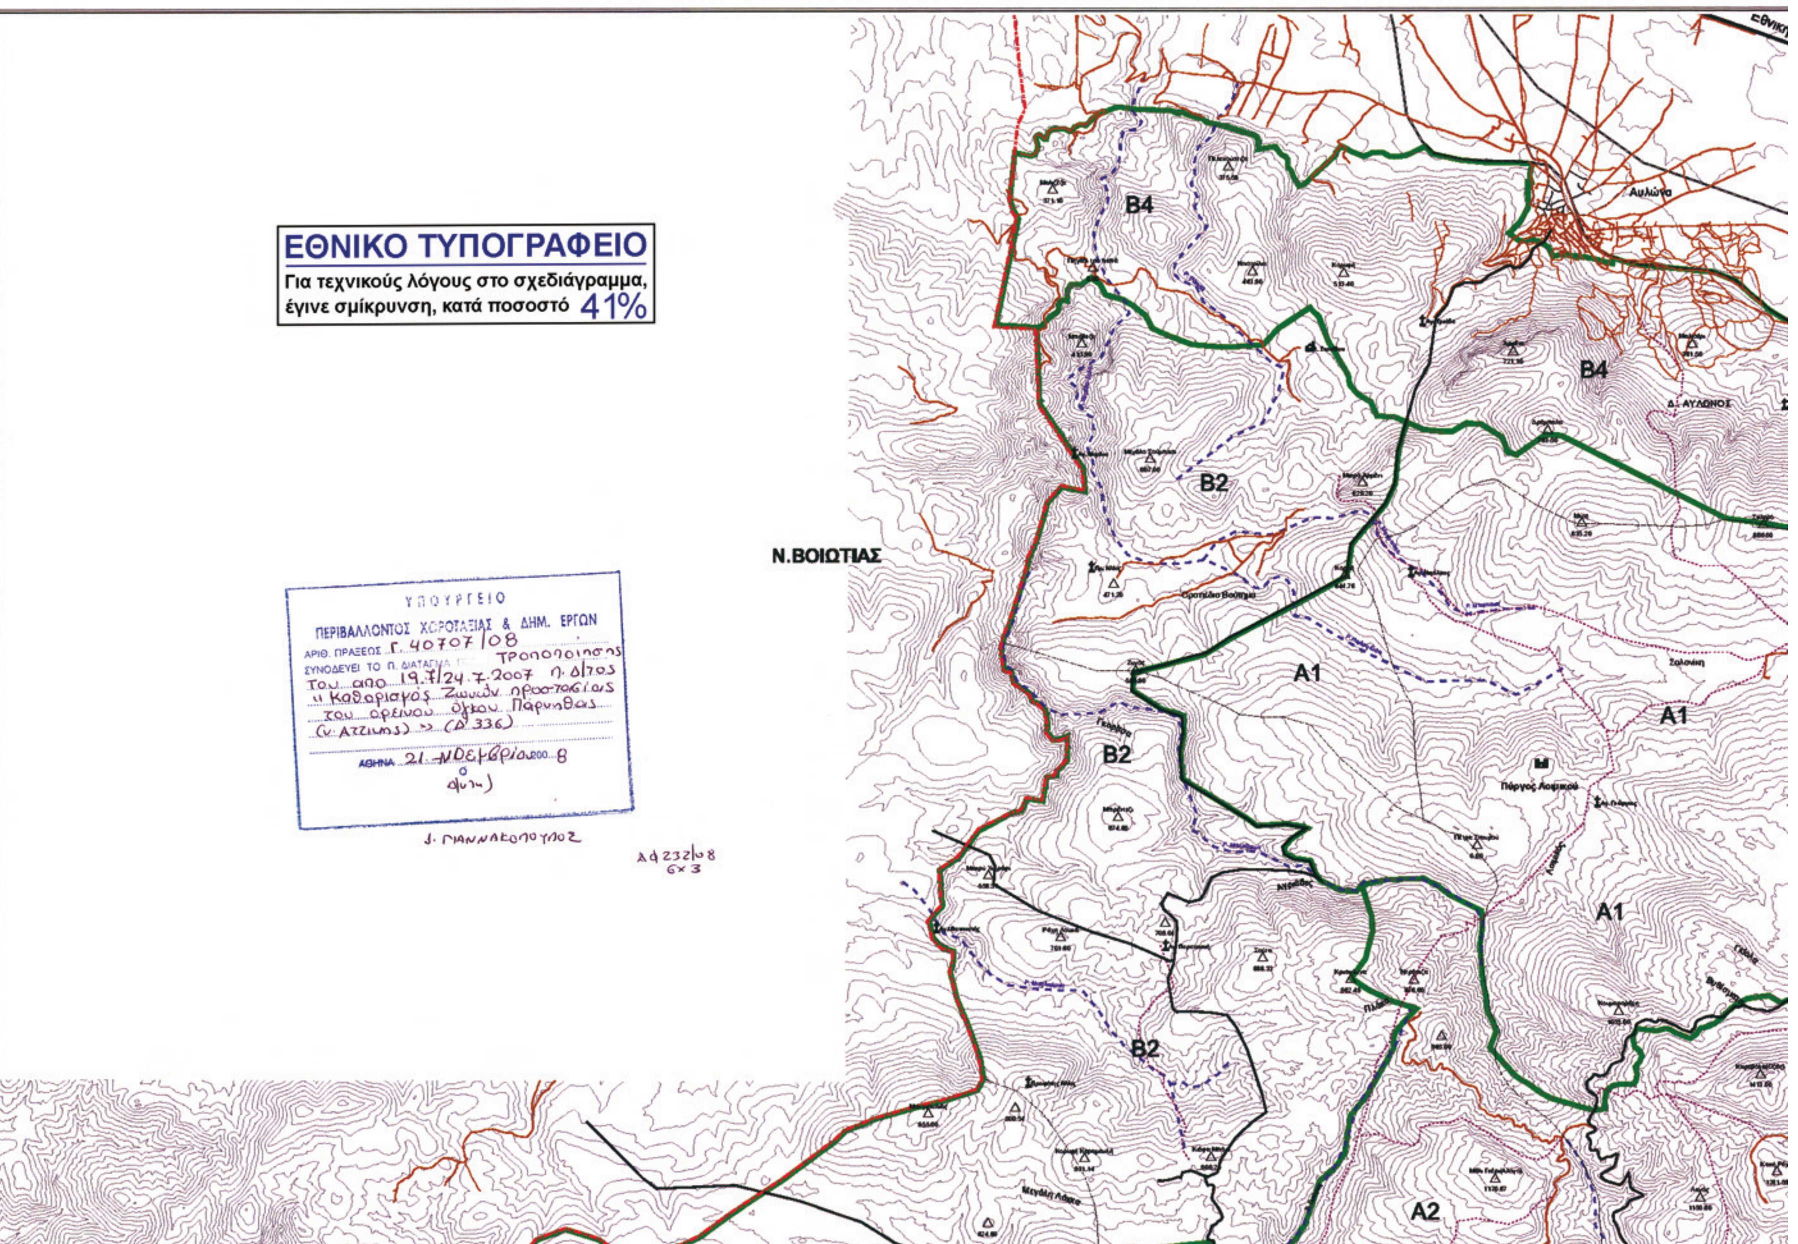
A1
A1
A1
A2
B2
B2
B2
B4
B4
Δ. ΑΥΛΩΝΟΣ
Ν.ΒΟΙΩΤΙΑΣ
ΕΘΝΙΚΟ ΤΥΠΟΓΡΑΦΕΙΟ
Για τεχνικούς λόγους στο σχεδιάγραμμα, έγινε σμίκρυνση, κατά ποσοστό 41%
ΥΠΟΥΡΓΕΙΟ
ΠΕΡΙΒΑΛΛΟΝΤΟΣ ΧΩΡΟΤΑΞΙΑΣ & ΔΗΜ. ΕΡΓΩΝ
ΑΡΙΘ. ΠΡΑΞΕΩΣ Γ. 40707/08
ΣΥΝΟΔΕΥΕΙ ΤΟ Π. ΔΙΑΤΑΓΜΑ Τροποποίησης
του από 19.7/24.7.2007 π.δ/τος
"Καθορισμός ζωνών προστασίας
του ορεινού όγκου Πάρνηθας
(ν. Αττικής)" (Δ 336)
ΑΘΗΝΑ 21 Νοεμβρίου 2008

ΟΡΓΑΝΙΣΜΟΣ ΡΥΘΜΙΣΤΙΚΟΥ ΣΧΕΔΙΟΥ Κ. ΠΡΟΣΤΑΣΙΑΣ ΠΕΡΙΒΑΛΛΟΝΤΟΣ ΑΘΗΝΑΣ


ΖΩΝΗ ΠΡΟΣΤΑΣΙΑΣ ΟΡΕΙΝΟΥ ΟΓΚΟΥ ΠΑΡΝΗΘΑΣ


ΘΕΜΑ / ΠΡΟΤΑΣΗ

Αρ.Σχ. 9

ΥΠΟΜΝΗΜΑ

- Μονή
- Εκκλησία
- Φρούριο
- Ρέματα
- Οριο Νομού Αττικής
- Ορια Δήμων κ Κοινοτήτων
- Ταχεία Λεωφόρος
- Κύριο Οδικό Δίκτυο
- Δ. Περιφερειακή Αιγάλεω (Πρόταση)
- Μονοπάτια
- Υπάρχουσα Σιδηροδρ. Γραμμή
- Οριο κτήματος Τατοίου εντός ζώνης Β4
- Α1 Επιστημονική Ερευνα -Οριοθετημένη Πεζοπορία
- Α2 Υπαίθρια -αναψυχή -επιστημονική έρευνα-περιβαλλοντική ενημέρωση
- Β1 Αναψυχή-υπαίθριες αθλητικές&πολιτιστικές εκδηλώσεις-περιβαλλ. εκπαίδευση
- Β2 Υπαίθρια αναψυχή - γεωργία
- Β3 Αναψυχή - αθλητισμός - πολιτιστικές εκδηλ. ππτική εγκατ.- περιβαλλ. εκπαίδευση

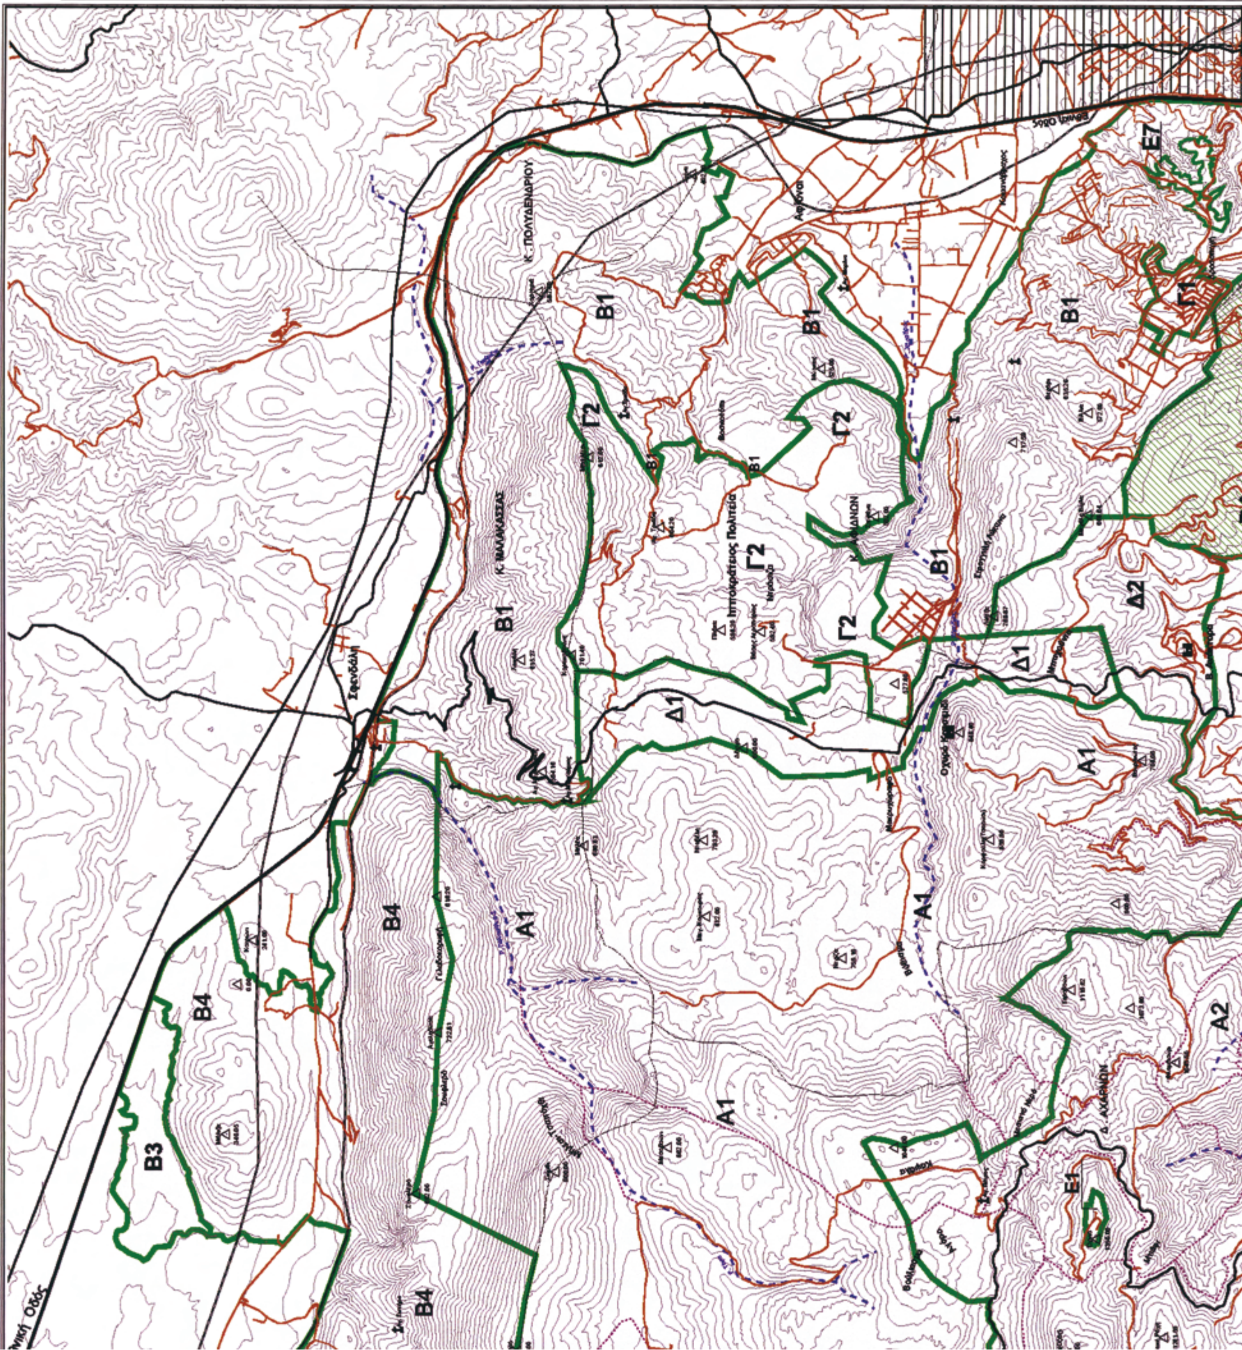

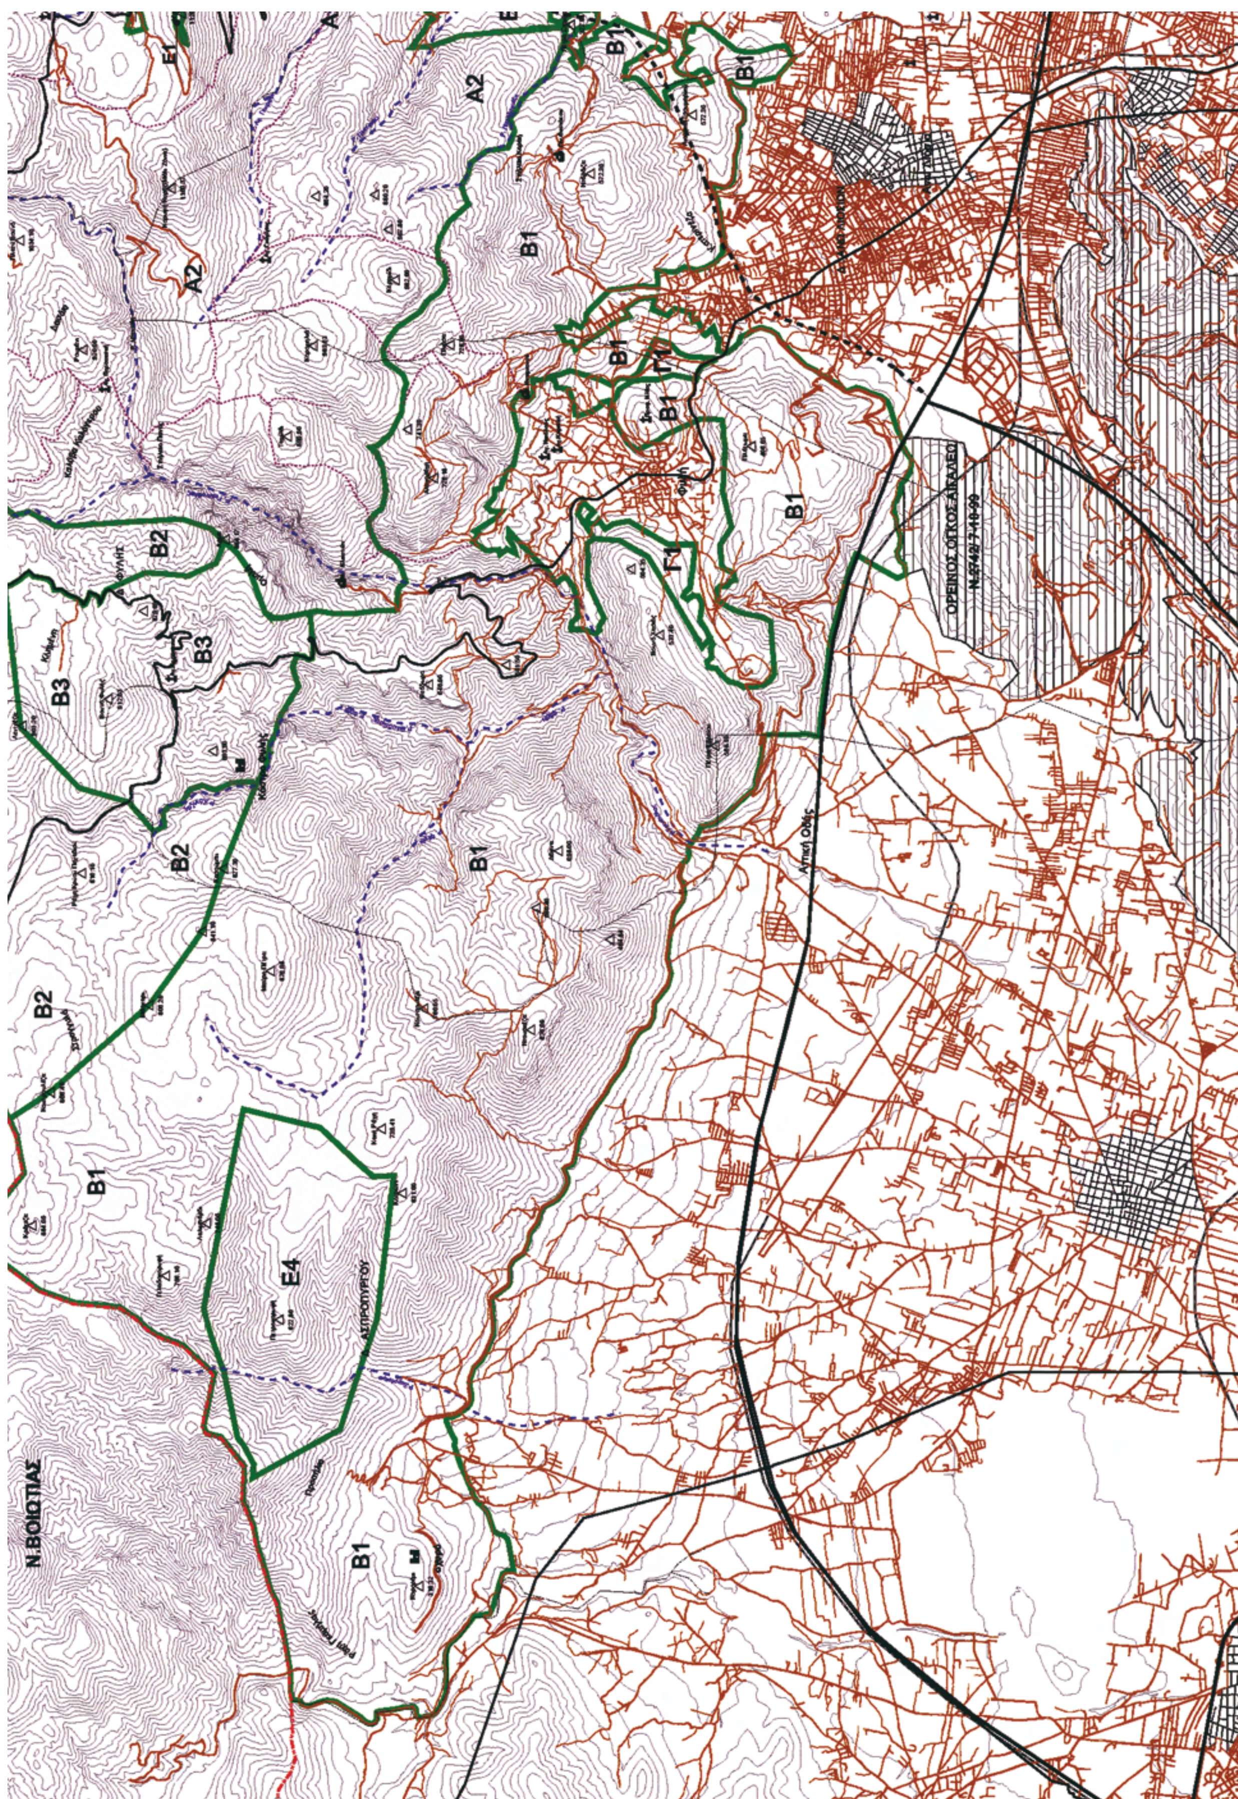

Ν.ΒΟΙΩΤΙΑΣ
Α2
Β1
Β2
Β3
Γ1
Ε1
Ε4
ΑΣΠΡΟΠΥΡΓΟΥ
ΟΡΕΙΝΟΣ ΟΓΚΟΣ ΑΙΓΑΛΕΩ
Αττική Οδός

Β4	Αναψυχή - αθλητισμός - γεωργία-περιβ.ενημέρωση
Γ1	Κατοικία - αναψυχή
Γ2	Οικισμός εντος σχεδίου
Δ1	Αναψυχή - υπαιθρ. αθλητισμός
Δ2	Φιλοξενία προσωπικοτήτων - ειδικές εκδηλώσεις-μουσείο-υπαίθρια αναψυχή
Δ3	Αναψυχή -χώροι εκθέσεων - αθλητισμός - γεωργία - κτηνοτροφία -εκπαιδευτική έρευνα
Ε1	ΟΤΕ - Κεραίες τηλεπικοινωνιών
Ε2	Αναψυχή - τουρισμός
Ε3	Κατασκηνώσεις τραπέζης Ελλάδας
Ε4	Λατομική ζώνη
Ε5	Νεκροταφείο
Ε6	Χώρος κατασκηνώσεων
Ε7	ΒΕΠΕ-Τεχνόπολις
	Θεσμοθετημένοι Ορεινοί Ογκοι

Β Δ Α Ν

ΚΛΙΜΑΚΑ
1/ 30.000

300 0 300 600 Μέτρα

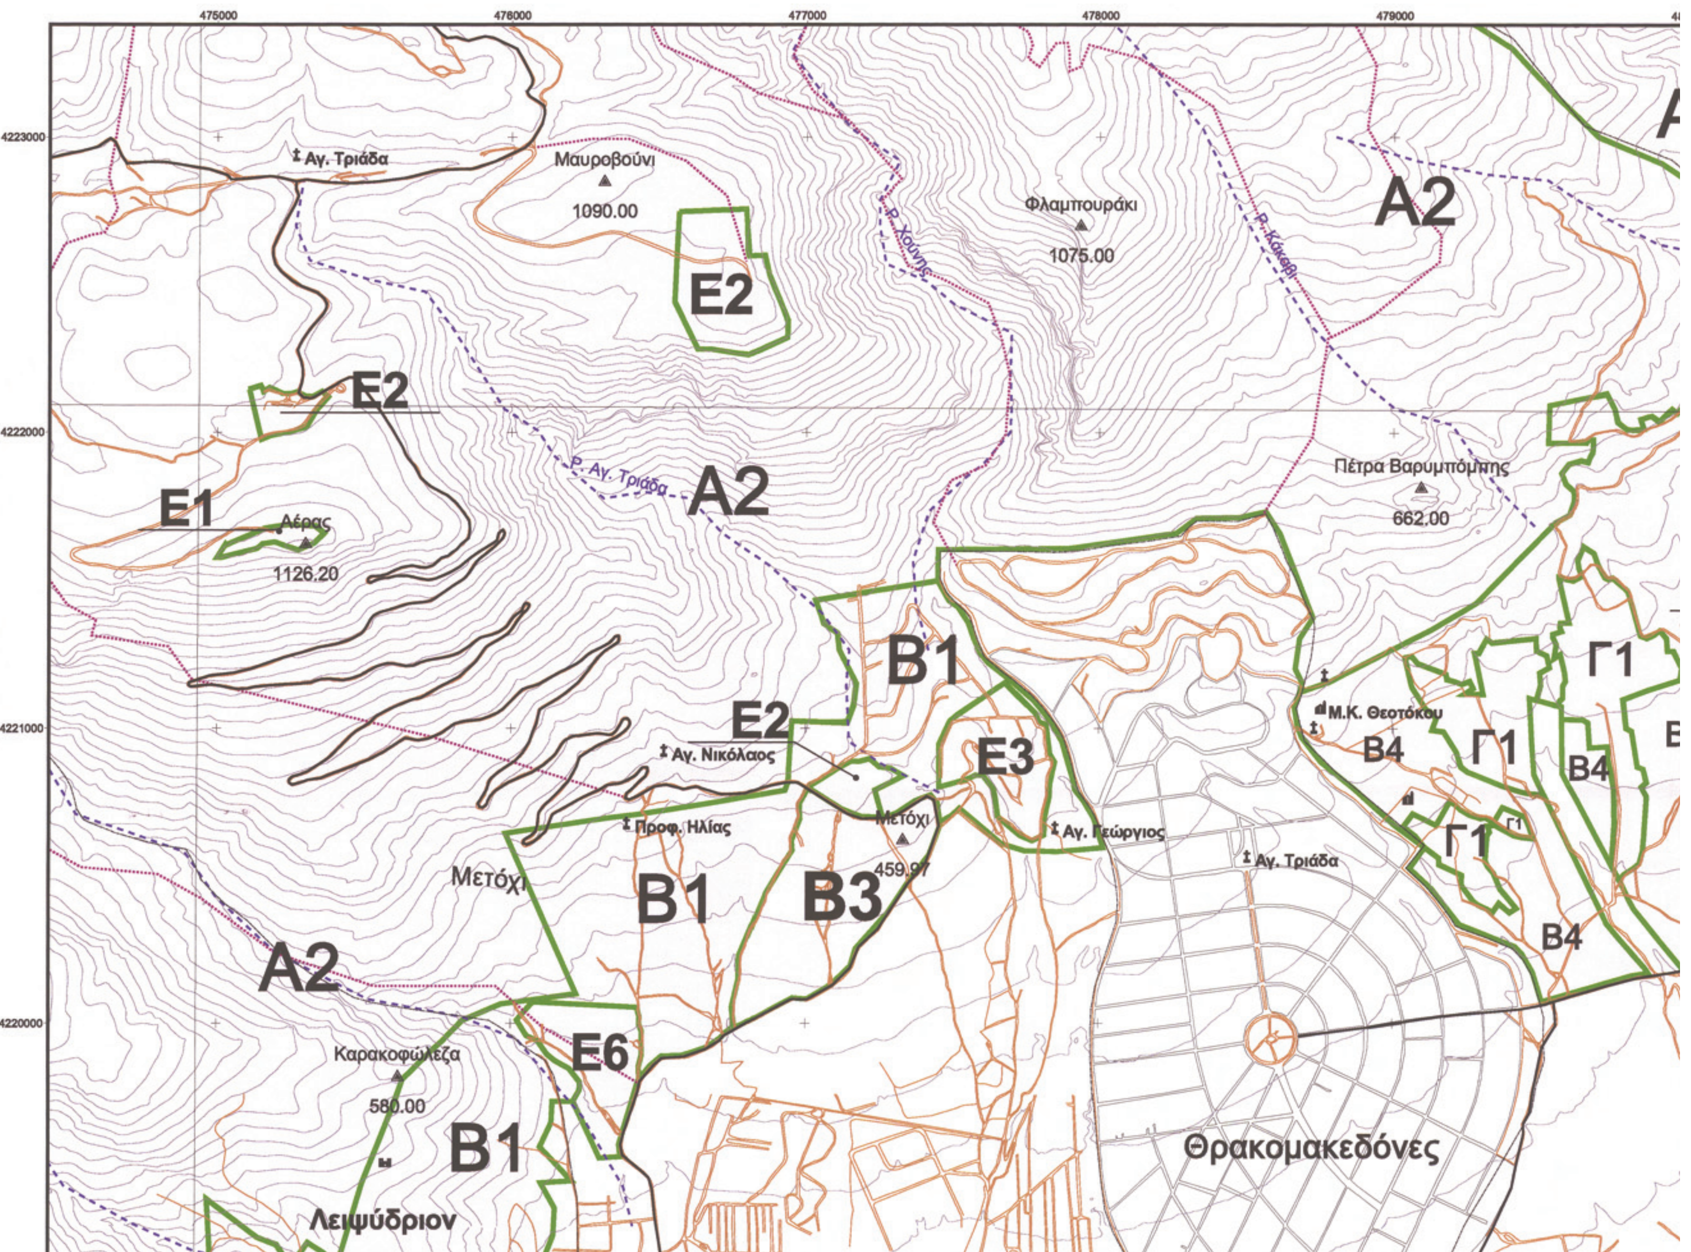

ΕΘΝΙΚΟ ΤΥΠΟΓΡΑΦΕΙΟ

Για τεχνικούς λόγους στο σχεδιάγραμμα, έγινε σμίκρυνση, κατά ποσοστό 39%

ΟΡΓΑΝΙΣΜΟΣ ΡΥΘΜΙΣΤΙΚΟΥ ΣΧΕΔΙΟΥ Κ. ΠΡΟΣΤΑΣΙΑΣ ΠΕΡΙΒΑΛΛΟΝΤΟΣ ΑΘΗΝΑΣ

ΖΩΝΗ ΠΡΟΣΤΑΣΙΑΣ ΟΡΕΙΝΟΥ ΟΓΚΟΥ ΠΑΡΝΗΘΑΣ

ΘΕΜΑ / ΠΡΟΤΑΣΗ


Αρ.Σχ. 6435/9

ΥΠΟΜΝΗΜΑ

Μονή
Εκκλησία
Φρούριο
Ρέματα
Οριο Νομού Αττικής
Ορια Δήμων κ Κοινοτήτων
Ταχεία Λεωφόρος
Κύριο Οδικό Δίκτυο
Δ. Περιφερειακή Αιγάλεω (Πρόταση)
Μονοπάτια
Υπάρχουσα Σιδηροδρ. Γραμμή
Οριο κτήματος Τατοΐου εντός ζώνης Β4
Α1 Επιστημονική Ερευνα -Οριοθετημένη Πεζοπορία
Α2 Υπαίθρια -αναψυχή -επιστημονική έρευνα-περιβαλλοντική ενημέρωση
Β1 Αναψυχή-υπαίθριες αθλητικές&πολιτιστικές εκδηλώσεις-περιβαλλ. εκπαίδευση
Β2 Υπαίθρια αναψυχή - γεωργία
Β3 Αναψυχή - αθλητισμός - πολιτιστικές εκδηλ. ιππική εγκατ.- περιβαλλ. εκπαίδευση
Β4 Αναψυχή - αθλητισμός - γεωργία-περιβ.ενημέρωση
Γ1 Κατοικία - αναψυχή
Γ2 Οικισμός εντος σχεδίου

480000 481000 482000 483000 484000
4223000 4222000 4221000 4220000

Α1 Καραουλί Βαρυμπόμπης 529.02
Δ3 Δεκέλεια Παλαιόκαστρο Παλαιόπυργος 460.00 Β.Τάφοι
Β4 Λόφος Προβατοκομίου 551.80
Β4 476.42
Ρ. Κρύας Βρύσης
Β4 Αγ. Αθανάσιος 386.20
Γ1 Γ1 Ζωοδόχος Πηγή
Δ3 Μανδριά Πάλλη 401.78
Β4 Β4 Γ1 Μ. Παναγίας
Β4 Γ1 Γ1 Β4 Πέτρου κ. Παύλου
Αγ. Κυριακή
Β4 Βαρυμπόμπη Δ3

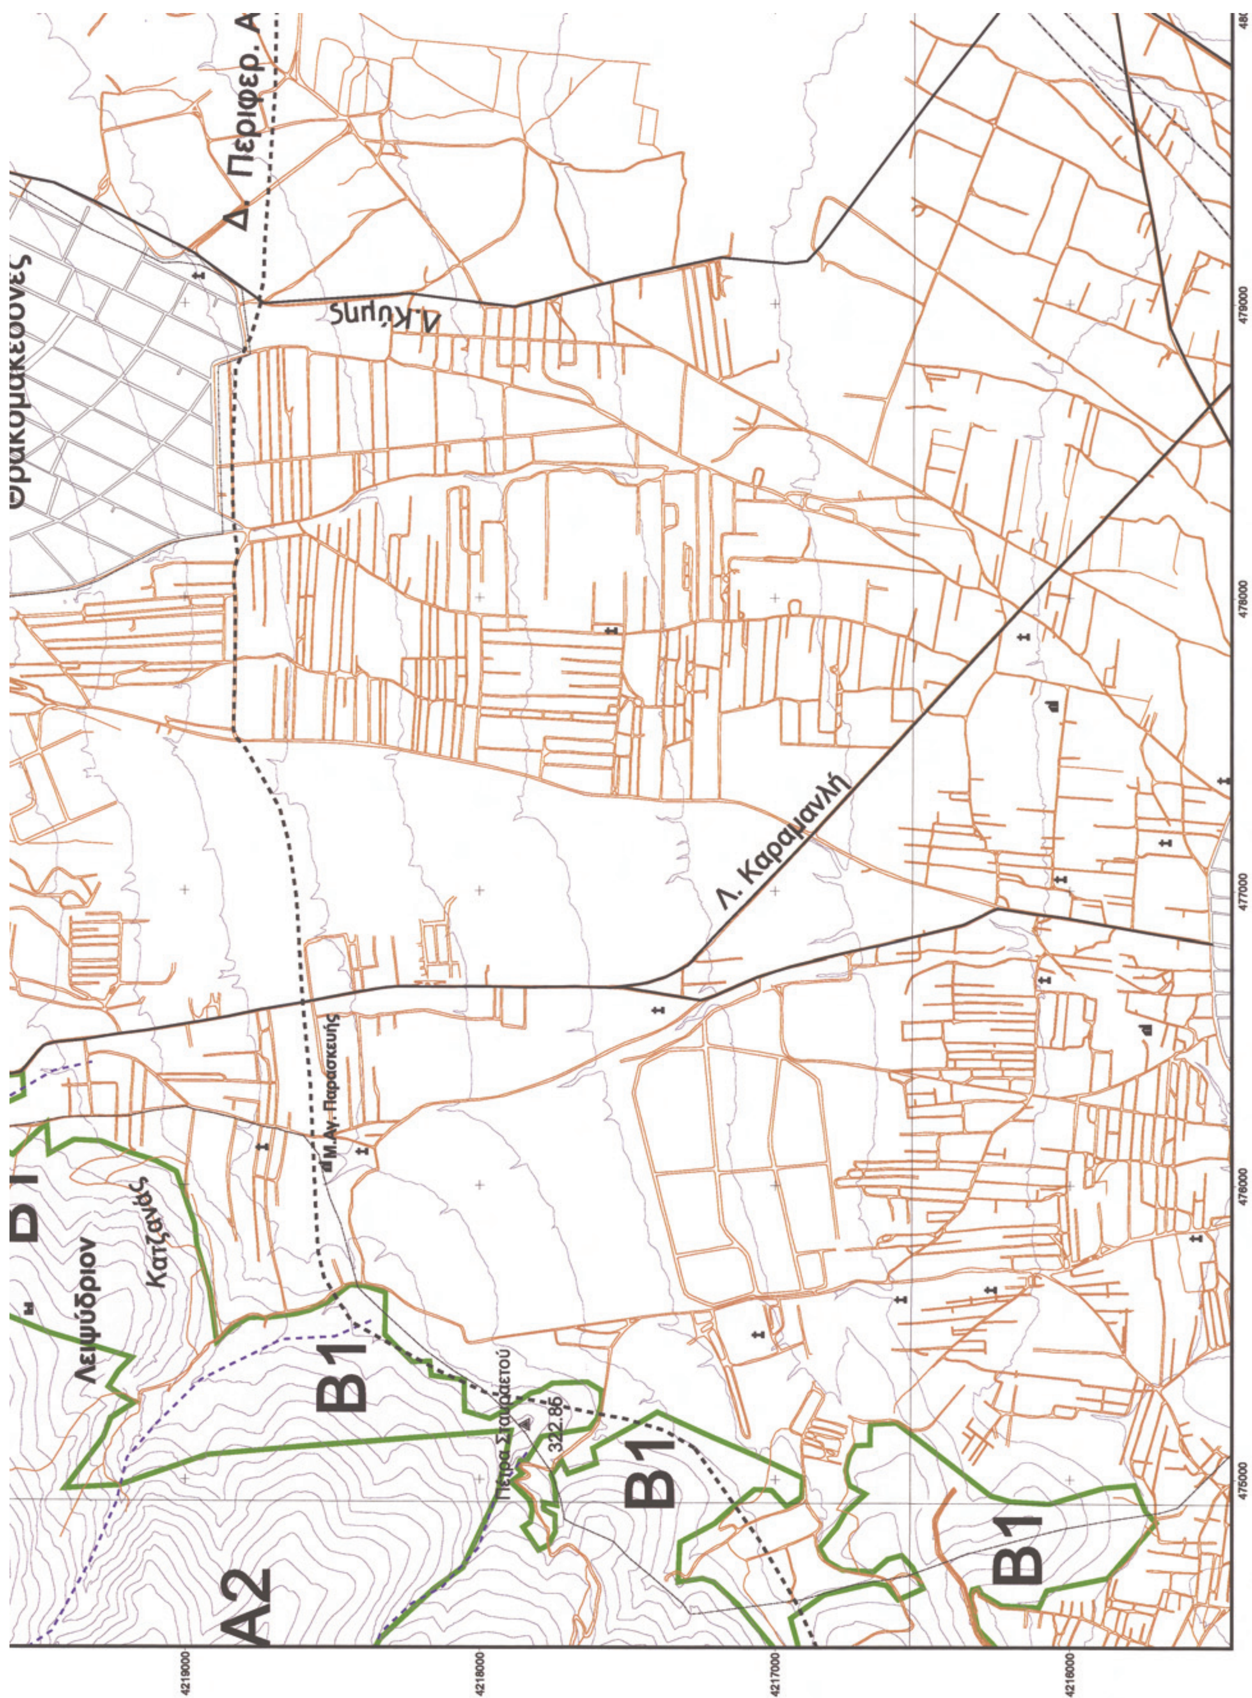
Δ. Περιφερ. Α
Θρακομακεδόνες
Α.Κύμης
Λ. Καραμανλή
Μ.Αγ. Παρασκευής
Λειψύδριον
Κατζανάς
Β1
Β1
Β1
Β1
Α2
Πέτρα Σταυραετού
322.86
4219000
4218000
4217000
4216000
475000
476000
477000
478000
479000

Γ1	Κατοικία - αναψυχή
Γ2	Οικισμός εντος σχεδίου
Δ1	Αναψυχή - υπαιθρ. αθλητισμός
Δ2	Φιλοξενία προσωπικοτήτων - ειδικές εκδηλώσεις-μουσείο-υπαίθρια αναψυχή
Δ3	Αναψυχή -χώροι εκθέσεων - αθλητισμός - γεωργία - κτηνοτροφία -εκπαιδευτική έρευνα
Ε1	ΟΤΕ - Κεραίες τηλεπικοινωνιών
Ε2	Αναψυχή - τουρισμός
Ε3	Κατασκηνώσεις τραπέζης Ελλάδας
Ε4	Λατομική ζώνη
Ε5	Νεκροταφείο
Ε6	Χώρος κατασκηνώσεων
Ε7	ΒΕΠΕ-Τεχνόπολις
	Θεσμοθετημένοι Ορεινοί Ογκοι

6424_0 6425_0 6424_9 6425_9 6426_9 6433_0 6434_0 6435_0 6436_0 6433_9 6434_9 6435_9 6436_9 6444_0 6445_0

Β Δ Α Ν

ΚΛΙΜΑΚΑ 1/ 10.000

300 0 300 600 Μέτρα

Δ3

Δ3

Β4

Αιγάλεω

Λ. Τατοΐου

Κηφισσός π.


Εθνική οδός

4219000 4218000 4217000 4216000

480000 481000 482000 483000 484000

ΥΠΟΥΡΓΕΙΟ ΠΕΡΙΒΑΛΛΟΝΤΟΣ ΧΩΡΟΤ. & ΔΗΜ. ΕΡΓΩΝ
ΑΡΙΘ. ΠΡΑΞΕΩΣ Γ. 40707/08
ΣΥΝΟΔΕΥΕΙ ΤΟ Π. ΔΙΑΤΑΓΜΑ Τροποποίησης του από 19.7/24.7.2007 π.δ/τος «Καθορισμός ζωνών προστασίας του ορεινού όγκου Πάρνηθας (ν. Αττικής)» (Δ΄ 336)
ΑΘΗΝΑ 21 Νοεμβρίου 2008
Ο Αν/της
Ι. ΓΙΑΝΝΑΚΟΠΟΥΛΟΣ

Αρ. ΦΑΚ. 232/08
6× 3

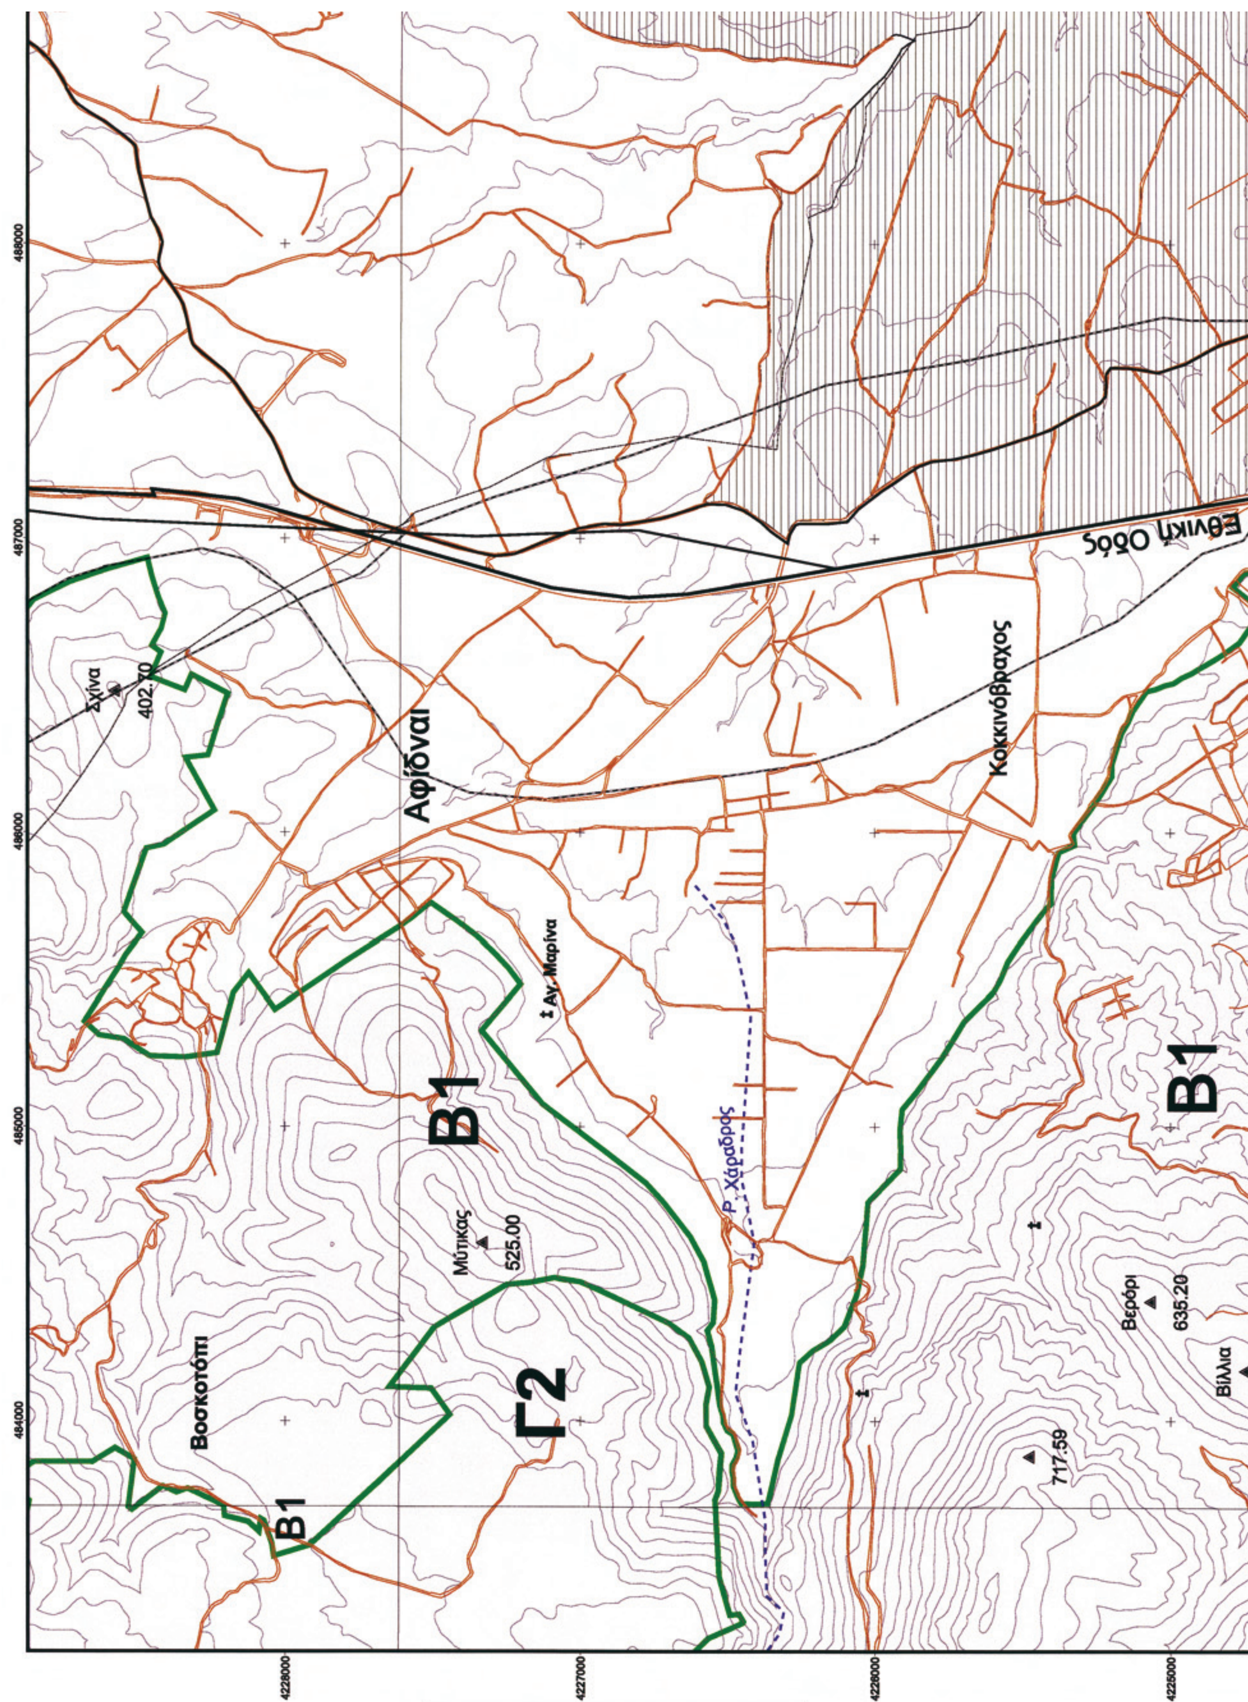

ΕΘΝΙΚΟ ΤΥΠΟΓΡΑΦΕΙΟ

Για τεχνικούς λόγους στο σχεδιάγραμμα, έγινε σμίκρυνση, κατά ποσοστό 39%

ΟΡΓΑΝΙΣΜΟΣ ΡΥΘΜΙΣΤΙΚΟΥ ΣΧΕΔΙΟΥ Κ. ΠΡΟΣΤΑΣΙΑΣ ΠΕΡΙΒΑΛΛΟΝΤΟΣ ΑΘΗΝΑΣ

ΖΩΝΗ ΠΡΟΣΤΑΣΙΑΣ ΟΡΕΙΝΟΥ ΟΓΚΟΥ ΠΑΡΝΗΘΑΣ

ΘΕΜΑ / ΠΡΟΤΑΣΗ

Αρ.Σχ. 6436/0

ΥΠΟΜΝΗΜΑ


- Μονή
- Εκκλησία
- Φρούριο
- Ρέματα
- Οριο Νομού Αττικής
- Ορια Δήμων κ Κοινοτήτων
- Ταχεία Λεωφόρος
- Κύριο Οδικό Δίκτυο
- Δ. Περιφερειακή Αιγάλεω (Πρόταση)
- Μονοπάτια
- Υπάρχουσα Σιδηροδρ. Γραμμή
- Οριο κτήματος Τατοΐου εντός ζώνης Β4
- Α1 Επιστημονική Ερευνα -Οριοθετημένη Πεζοπορία
- Α2 Υπαίθρια -αναψυχή -επιστημονική έρευνα-περιβαλλοντική ενημέρωση
- Β1 Αναψυχή-υπαίθριες αθλητικές&πολιτιστικές εκδηλώσεις-περιβαλλ. εκπαίδευση
- Β2 Υπαίθρια αναψυχή - γεωργία
- Β3 Αναψυχή - αθλητισμός - πολιτιστικές εκδηλ. ππική εγκατ.- περιβαλλ. εκπαίδευση
- Β4 Αναψυχή - αθλητισμός - γεωργία-περιβ.ενημέρωση
- Γ1 Κατοικία - αναψυχή
- Γ2 Οικισμός εντος σχεδίου

489000 490000 491000 492000 493000


4228000 4227000 4226000 4225000

ΟΡΕΙΝΟΣ ΟΓΚΟΣ ΠΕΝΤΕΛΗΣ
ΦΕΚ Δ 755 / 21-10-88

ΥΠΟΥΡΓΕΙΟ

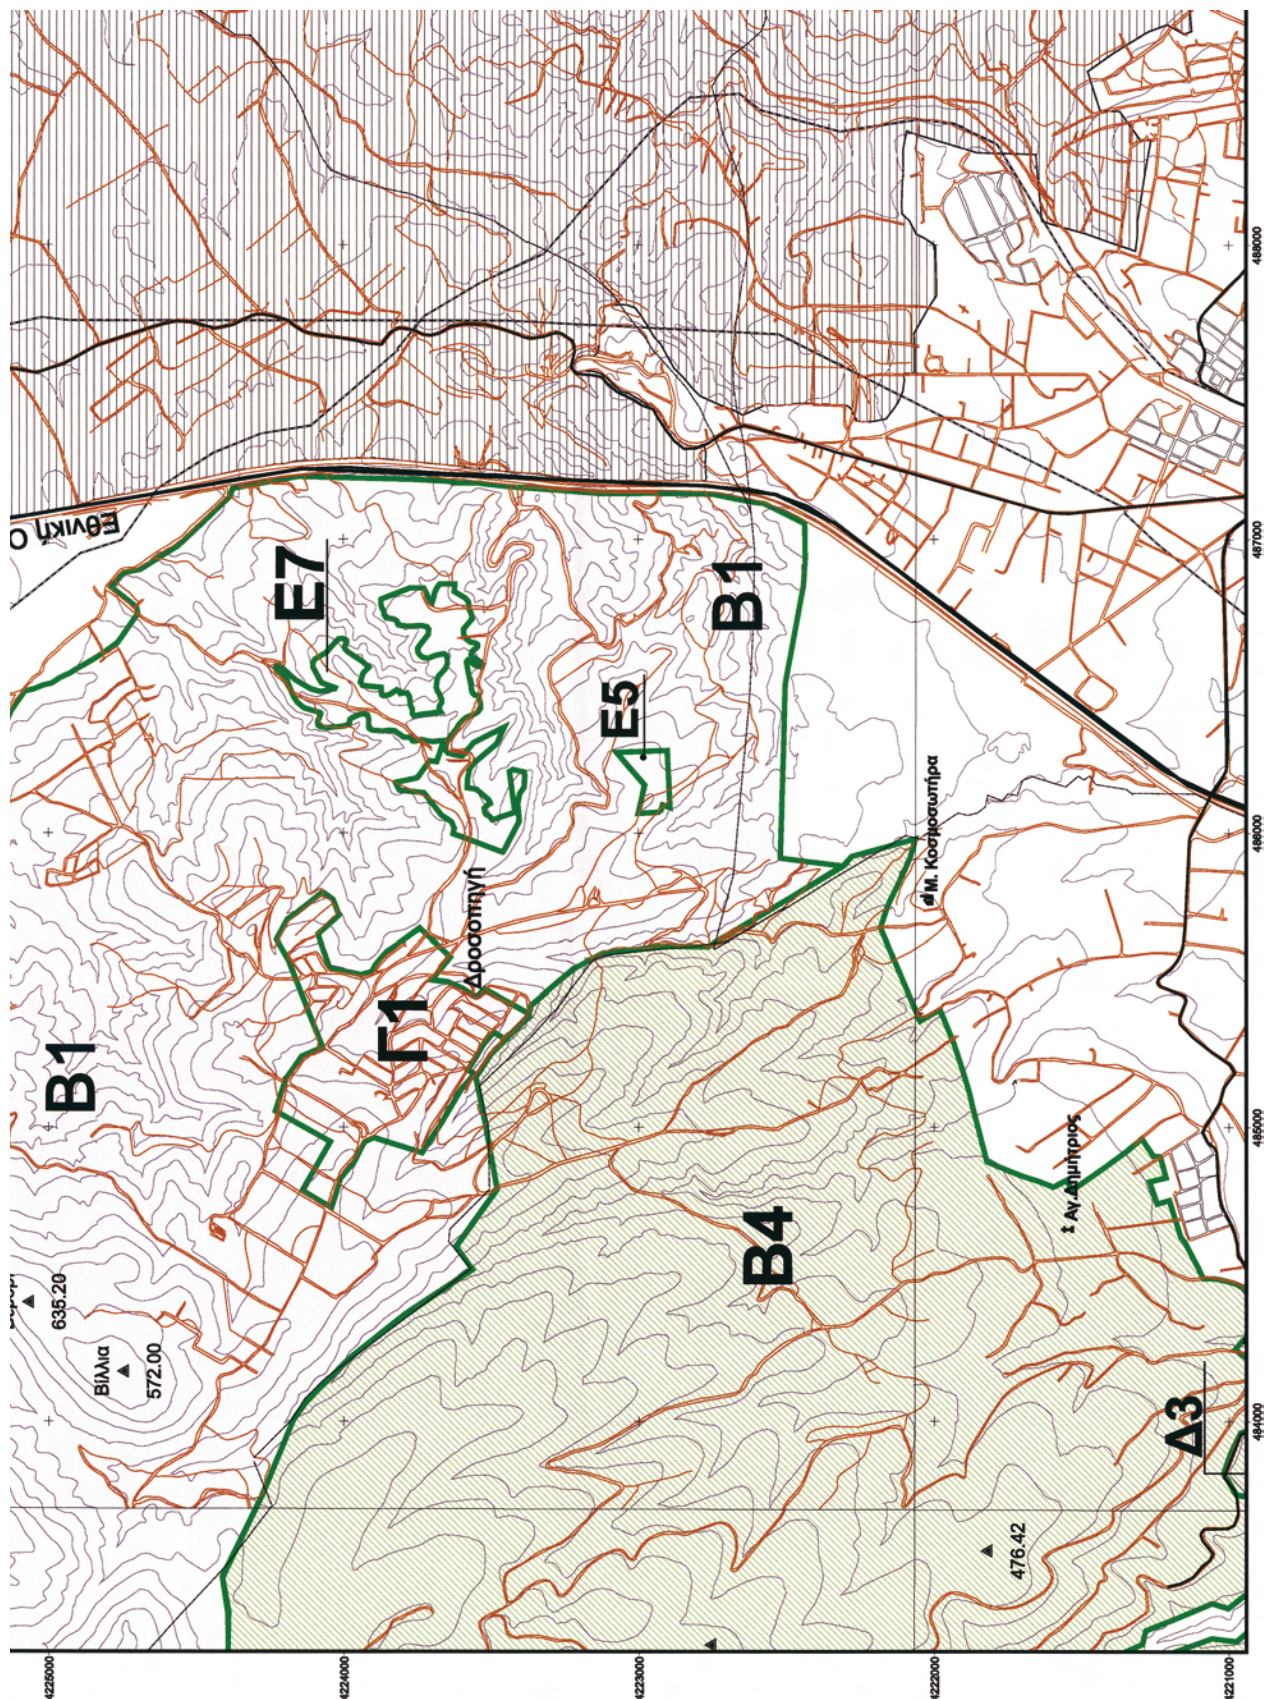

Β1
Ε7
Ε5
Β1
Γ1
Δροσοπηγή
Β4
Δ3
Μ. Κοσμοσωτήρα
Αγ. Δημήτριος
Βίλλια
572.00
635.20
476.42
4225000
4224000
4223000
4222000
4221000
484000
485000
486000
487000
488000

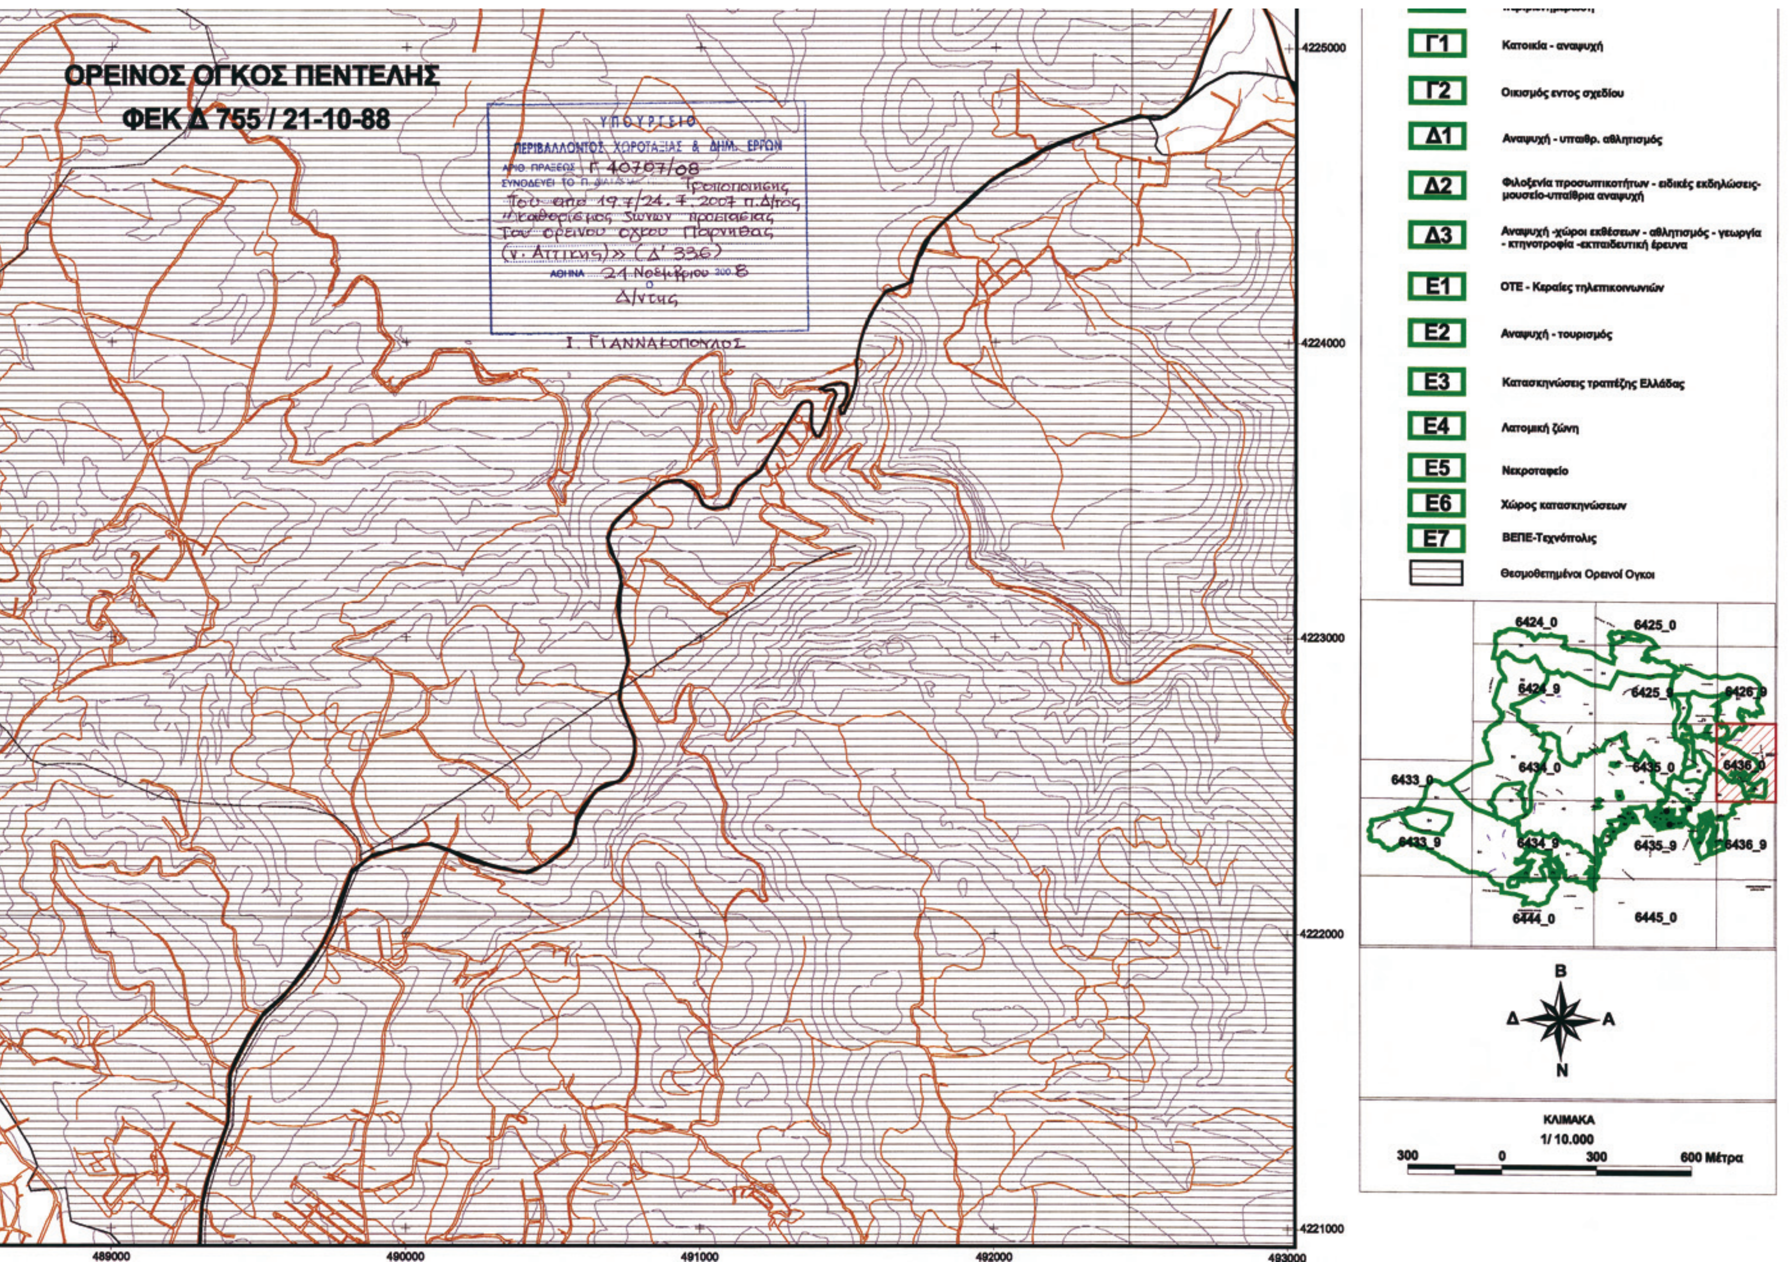
ΟΡΕΙΝΟΣ ΟΓΚΟΣ ΠΕΝΤΕΛΗΣ
ΦΕΚ Δ 755 / 21-10-88
ΥΠΟΥΡΓΕΙΟ
ΠΕΡΙΒΑΛΛΟΝΤΟΣ ΧΩΡΟΤΑΞΙΑΣ & ΔΗΜ. ΕΡΓΩΝ
ΑΡΙΘ. ΠΡΑΞΕΩΣ Γ 40707/08
ΣΥΝΟΔΕΥΕΙ ΤΟ Π. ΔΙΑΤΑΓΜΑ Τροποποιήσεως
Του από 19.7/24.7.2007 Π.Δ/τος
«Καθορισμός Ζωνών προστασίας
Του ορεινού όγκου Πάρνηθας
(ν. Αττικής)» (Δ' 336)
ΑΘΗΝΑ 21 Νοεμβρίου 2008
Ο Δ/ντής
Ι. ΓΙΑΝΝΑΚΟΠΟΥΛΟΣ
Γ1 Κατοικία - αναψυχή
Γ2 Οικισμός εντός σχεδίου
Δ1 Αναψυχή - υπαιθρ. αθλητισμός
Δ2 Φιλοξενία προσωπικοτήτων - ειδικές εκδηλώσεις- μουσείο-υπαίθρια αναψυχή
Δ3 Αναψυχή -χώροι εκθέσεων - αθλητισμός - γεωργία - κτηνοτροφία -εκπαιδευτική έρευνα
Ε1 ΟΤΕ - Κεραίες τηλεπικοινωνιών
Ε2 Αναψυχή - τουρισμός
Ε3 Κατασκηνώσεις τραπέζης Ελλάδας
Ε4 Λατομική ζώνη
Ε5 Νεκροταφείο
Ε6 Χώρος κατασκηνώσεων
Ε7 ΒΕΠΕ-Τεχνόπολις
Θεσμοθετημένοι Ορεινοί Ογκοι
6424_0
6425_0
6424_9
6425_9
6426_9
6433_0
6434_0
6435_0
6436_0
6433_9
6434_9
6435_9
6436_9
6444_0
6445_0
Β
Δ
Α
Ν
ΚΛΙΜΑΚΑ
1/ 10.000
300 0 300 600 Μέτρα
4225000
4224000
4223000
4222000
4221000
489000
490000
491000
492000
493000

ΕΘΝΙΚΟ ΤΥΠΟΓΡΑΦΕΙΟ

ΕΦΗΜΕΡΙΣ ΤΗΣ ΚΥΒΕΡΝΗΣΕΩΣ

ΠΕΡΙΦΕΡΕΙΑΚΑ ΓΡΑΦΕΙΑ ΠΩΛΗΣΗΣ Φ.Ε.Κ.

ΘΕΣΣΑΛΟΝΙΚΗ - Βασ. Όλγας 227 **23104 23956**
ΠΕΙΡΑΙΑΣ - Ευριπίδου 63 **210 4135228**
ΠΑΤΡΑ - Κορίνθου 327 **2610 638109**
ΙΩΑΝΝΙΝΑ - Διοικητήριο **26510 87215**
ΚΟΜΟΤΗΝΗ - Δημοκρατίας 1 **25310 22858**
ΛΑΡΙΣΑ - Διοικητήριο **2410 597449**
ΚΕΡΚΥΡΑ - Σαμαρά 13 **26610 89122**
ΗΡΑΚΛΕΙΟ - Πεδιάδος 2 **2810 300781**
ΜΥΤΙΛΗΝΗ - Πλ. Κωνσταντινουπόλεως 1 **22510 46654**

ΤΙΜΗ ΠΩΛΗΣΗΣ ΦΥΛΛΩΝ ΤΗΣ ΕΦΗΜΕΡΙΔΟΣ ΤΗΣ ΚΥΒΕΡΝΗΣΕΩΣ

Σε έντυπη μορφή

- Για τα Φ.Ε.Κ. από 1 μέχρι 16 σελίδες σε 1 €, προσαυξανόμενη κατά 0,20 € για κάθε επιπλέον οκτασέλιδο ή μέρος αυτού.
- Για τα φωτοαντίγραφα Φ.Ε.Κ. σε 0,15 € ανά σελίδα.

Σε μορφή DVD/CD

Τεύχος	Ετήσια έκδοση	Τριμηνιαία έκδοση	Μηνιαία έκδοση
Α΄	150 €	40 €	15 €
Β΄	300 €	80 €	30 €
Γ΄	50 €	-	-
Υ.Ο.Δ.Δ.	50 €	-	-
Δ΄	110 €	30 €	-

Τεύχος	Ετήσια έκδοση	Τριμηνιαία έκδοση	Μηνιαία έκδοση
Α.Α.Π.	110 €	30 €	-
Ε.Β.Ι.	100 €	-	-
Α.Ε.Δ.	5 €	-	-
Δ.Δ.Σ.	200 €	-	20 €
Α.Ε. - Ε.Π.Ε. και Γ.Ε.ΜΗ.	-	-	100 €

- Η τιμή πώλησης μεμονωμένων Φ.Ε.Κ. σε μορφή cd-rom από εκείνα που διατίθενται σε ψηφιακή μορφή και μέχρι 100 σελίδες, σε 5 € προσαυξανόμενη κατά 1 € ανά 50 σελίδες.
- Η τιμή πώλησης σε μορφή cd-rom/dvd, δημοσιευμάτων μιας εταιρείας στο τεύχος Α.Ε.-Ε.Π.Ε. και Γ.Ε.ΜΗ. σε 5 € ανά έτος.

ΠΑΡΑΓΓΕΛΙΑ ΚΑΙ ΑΠΟΣΤΟΛΗ Φ.Ε.Κ.: Τηλεφωνικά: 210 4071010 - fax: 210 4071010 - internet: http://www.et.gr

ΕΤΗΣΙΕΣ ΣΥΝΔΡΟΜΕΣ Φ.Ε.Κ.

Τεύχος	Έντυπη μορφή	Ψηφιακή Μορφή
Α΄	225 €	190 €
Β΄	320 €	225 €
Γ΄	65 €	Δωρεάν
Υ.Ο.Δ.Δ.	65 €	Δωρεάν
Δ΄	160 €	80 €
Α.Α.Π.	160 €	80 €
Ε.Β.Ι.	65 €	33 €

Τεύχος	Έντυπη μορφή	Ψηφιακή Μορφή
Α.Ε.Δ.	10 €	Δωρεάν
Α.Ε. - Ε.Π.Ε. και Γ.Ε.ΜΗ.	2.250 €	645 €
Δ.Δ.Σ.	225 €	95 €
Α.Σ.Ε.Π.	70€	Δωρεάν
Ο.Π.Κ.	-	Δωρεάν
Α΄+ Β΄+ Δ΄ + Α.Α.Π.	-	450 €

- Το τεύχος Α.Σ.Ε.Π. (έντυπη μορφή) θα αποστέλλεται σε συνδρομητές ταχυδρομικά, με την επιβάρυνση των 70 €, ποσό το οποίο αφορά τα ταχυδρομικά έξοδα.
- Για την παροχή πρόσβασης μέσω διαδικτύου σε Φ.Ε.Κ. προηγουμένων ετών και συγκεκριμένα στα τεύχη: **α)** Α, Β, Δ, Α.Α.Π., Ε.Β.Ι. και Δ.Δ.Σ., η τιμή προσαυξάνεται, πέραν του ποσού της ετήσιας συνδρομής του 2007, κατά 40 € ανά έτος και ανά τεύχος και **β)** για το τεύχος Α.Ε.-Ε.Π.Ε. & Γ.Ε.ΜΗ., κατά 60 € ανά έτος παλαιότητας.

* Η καταβολή γίνεται σε όλες τις Δημόσιες Οικονομικές Υπηρεσίες (Δ.Ο.Υ.). Το πρωτότυπο διπλότυπο (έγγραφο αριθμ. πρωτ. 9067/28.2.2005 2η Υπηρεσία Επιτρόπου Ελεγκτικού Συνεδρίου) με φροντίδα των ενδιαφερομένων, πρέπει να αποστέλλεται ή να κατατίθεται στο Εθνικό Τυπογραφείο (Καποδιστρίου 34, Τ.Κ. 104 32 Αθήνα).
* Σημειώνεται ότι φωτοαντίγραφα διπλοτύπων, ταχυδρομικές Επιταγές για την εξόφληση της συνδρομής, δεν γίνονται δεκτά και θα επιστρέφονται.
* Οι οργανισμοί τοπικής αυτοδιοίκησης, τα νομικά πρόσωπα δημοσίου δικαίου, τα μέλη της Ένωσης Ιδιοκτητών Ημερησίου Τύπου Αθηνών και Επαρχίας, οι τηλεοπτικοί και ραδιοφωνικοί σταθμοί, η Ε.Σ.Η.Ε.Α., τα τριτοβάθμια συνδικαλιστικά Όργανα και οι τριτοβάθμιες επαγγελματικές ενώσεις δικαιούνται έκπτωσης πενήντα τοις εκατό (50%) επί της ετήσιας συνδρομής (τρέχον έτος + παλαιότητα).
* Το ποσό υπέρ Τ.Α.Π.Ε.Τ. [5% επί του ποσού συνδρομής (τρέχον έτος + παλαιότητα)], καταβάλλεται ολόκληρο (Κ.Α.Ε. 3512) και υπολογίζεται πριν την έκπτωση.
* Στην Ταχυδρομική συνδρομή του τεύχους Α.Σ.Ε.Π. δεν γίνεται έκπτωση.

Πληροφορίες για δημοσιεύματα που καταχωρούνται στα Φ.Ε.Κ. στο τηλ.: 210 5279000.
Φωτοαντίγραφα παλαιών Φ.Ε.Κ.: Μάρνη 8 τηλ.: 210 8220885, 210 8222924, 210 5279050.
Οι πολίτες έχουν τη δυνατότητα ελεύθερης ανάγνωσης των δημοσιευμάτων που καταχωρούνται σε όλα τα τεύχη της Εφημερίδας της Κυβερνήσεως πλην εκείνων που καταχωρούνται στο τεύχος Α.Ε.-Ε.Π.Ε και Γ.Ε.ΜΗ., από την ιστοσελίδα του Εθνικού Τυπογραφείου (www.et.gr).

Οι υπηρεσίες εξυπηρέτησης πολιτών λειτουργούν καθημερινά από 08:00 μέχρι 13:00



ΑΠΟ ΤΟ ΕΘΝΙΚΟ ΤΥΠΟΓΡΑΦΕΙΟ
ΚΑΠΟΔΙΣΤΡΙΟΥ 34 * ΑΘΗΝΑ 104 32 * ΤΗΛ. 210 52 79 000 * FAX 210 52 21 004
ΗΛΕΚΤΡΟΝΙΚΗ ΔΙΕΥΘΥΝΣΗ: http://www.et.gr – e-mail: webmaster.et@et.gr